Unione Europea

PSR 14·20 Campania

REGIONE CAMPANIA

P.S.R. CAMPANIA 2014-2020

MISURA 7.4.1

Investimenti per l'introduzione, il miglioramento, l'espansione di servizi di base per la popolazione rurale

COMUNE DI TORTORELLA

ADEGUAMENTO FUNZIONALE DELLA LUDOTECA E BIBLIOTECA COMUNALE PER L'EROGAZIONE DI SERVIZI SOCIO CULTURALI

DOCUMENTAZIONE TECNICA

1	RELAZIONE ILLUSTRATIVA GENERALE
2	RELAZIONE TECNICA
3	INQUADRAMENTO CARTOGRAFICO
4	DOCUMENTAZIONE FOTOGRAFICA
5	CAPITOLATO D'ONERI PER FORNITURE E PRESTAZIONE DI SERVIZI
6	COMPUTO METRICO ESTIMATIVO
7	PREVENTIVI
8	QUADRO ECONOMICO RIEPILOGATIVO
9	PIANO DI SICUREZZA
10	PIANO DI MANUTENZIONE
11	CRONOPROGRAMMA
12	ELABORATI GRAFICI:
A	*PLANIMETRIA GENERALE*
B	*STATO DI FATTO*
C	*IPOTESI DI PROGETTO*
D	*PARTICOLARI DI DETTAGLIO*
E	*LAY OUT IMPIANTI E ARREDI*

AREA INTERVENTO




PROGETTO ESECUTIVO


Visto:

Emissione	Descrizione			Il Tecnico	Il Tecnico
	Elaborati Tecnici				
Committente	Comune				
Comune di Tortorella	Tortorella (SA)				
	Località				
	Capoluogo				
	Scala	Formato	Tavola		

COMUNE di TORTORELLA (SA)
Il Responsabile U.T.C.
PIETRO LAUDA

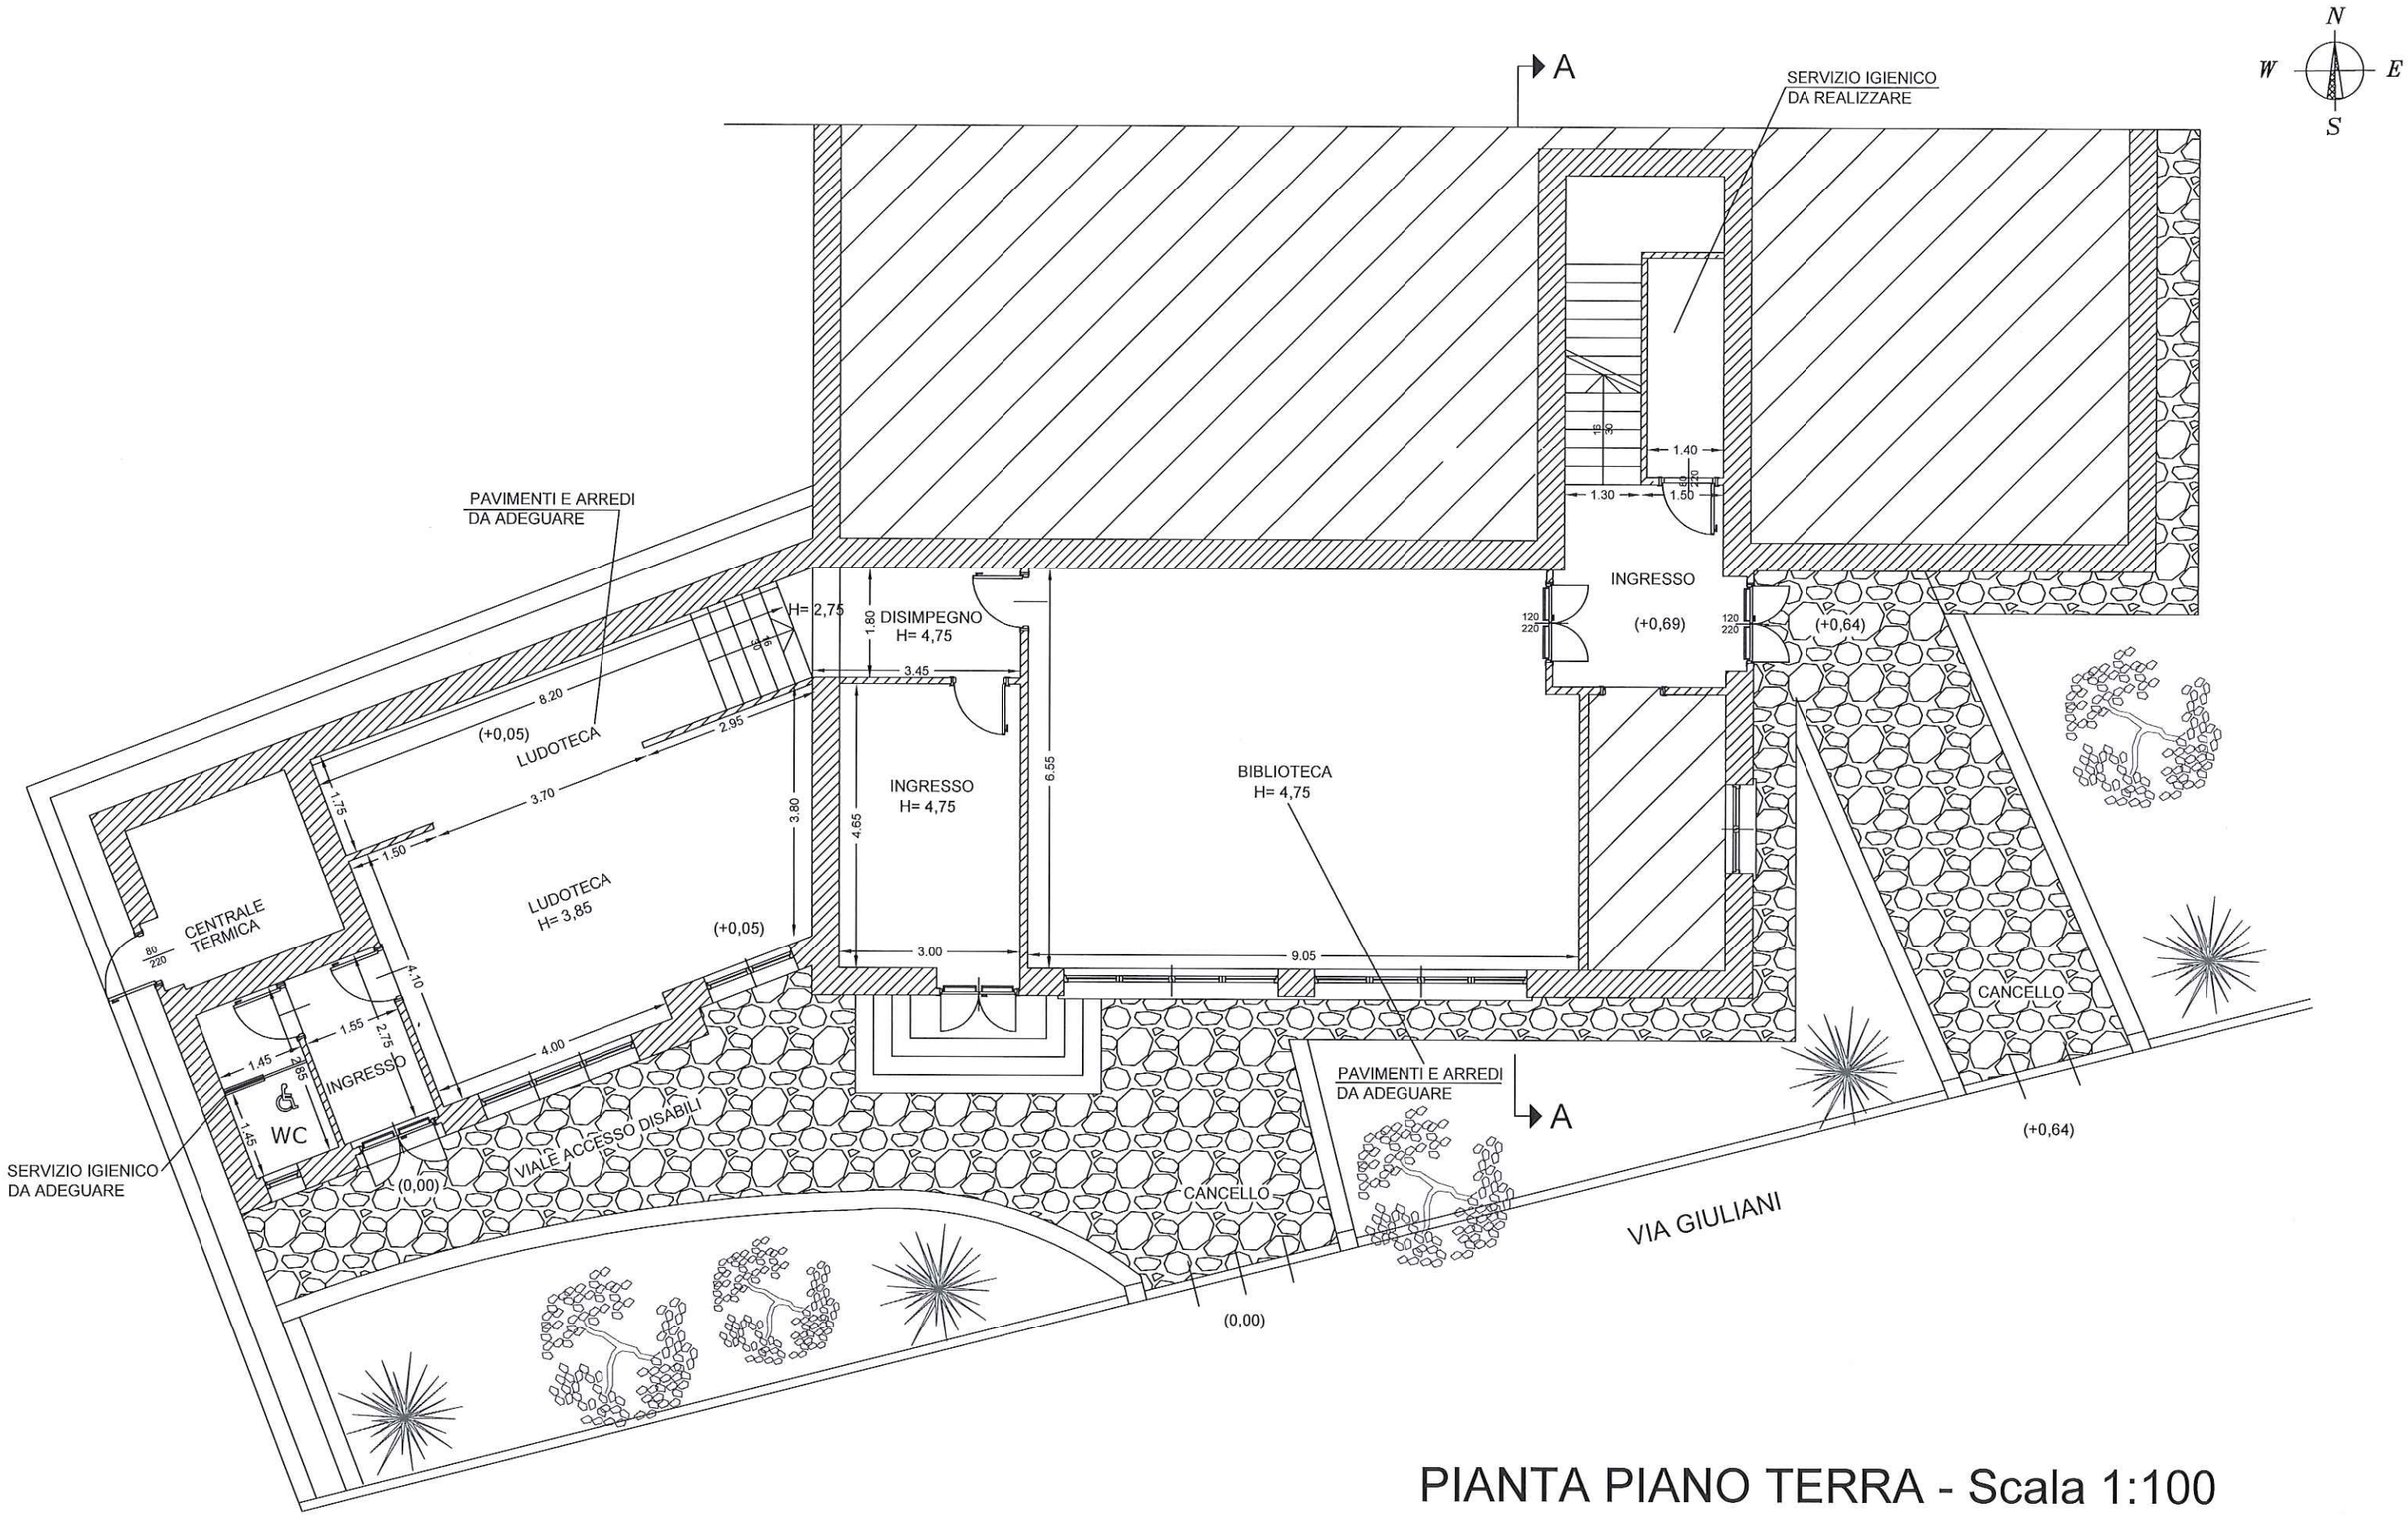


PIANTA PIANO TERRA - Scala 1:100
STATO DI FATTO

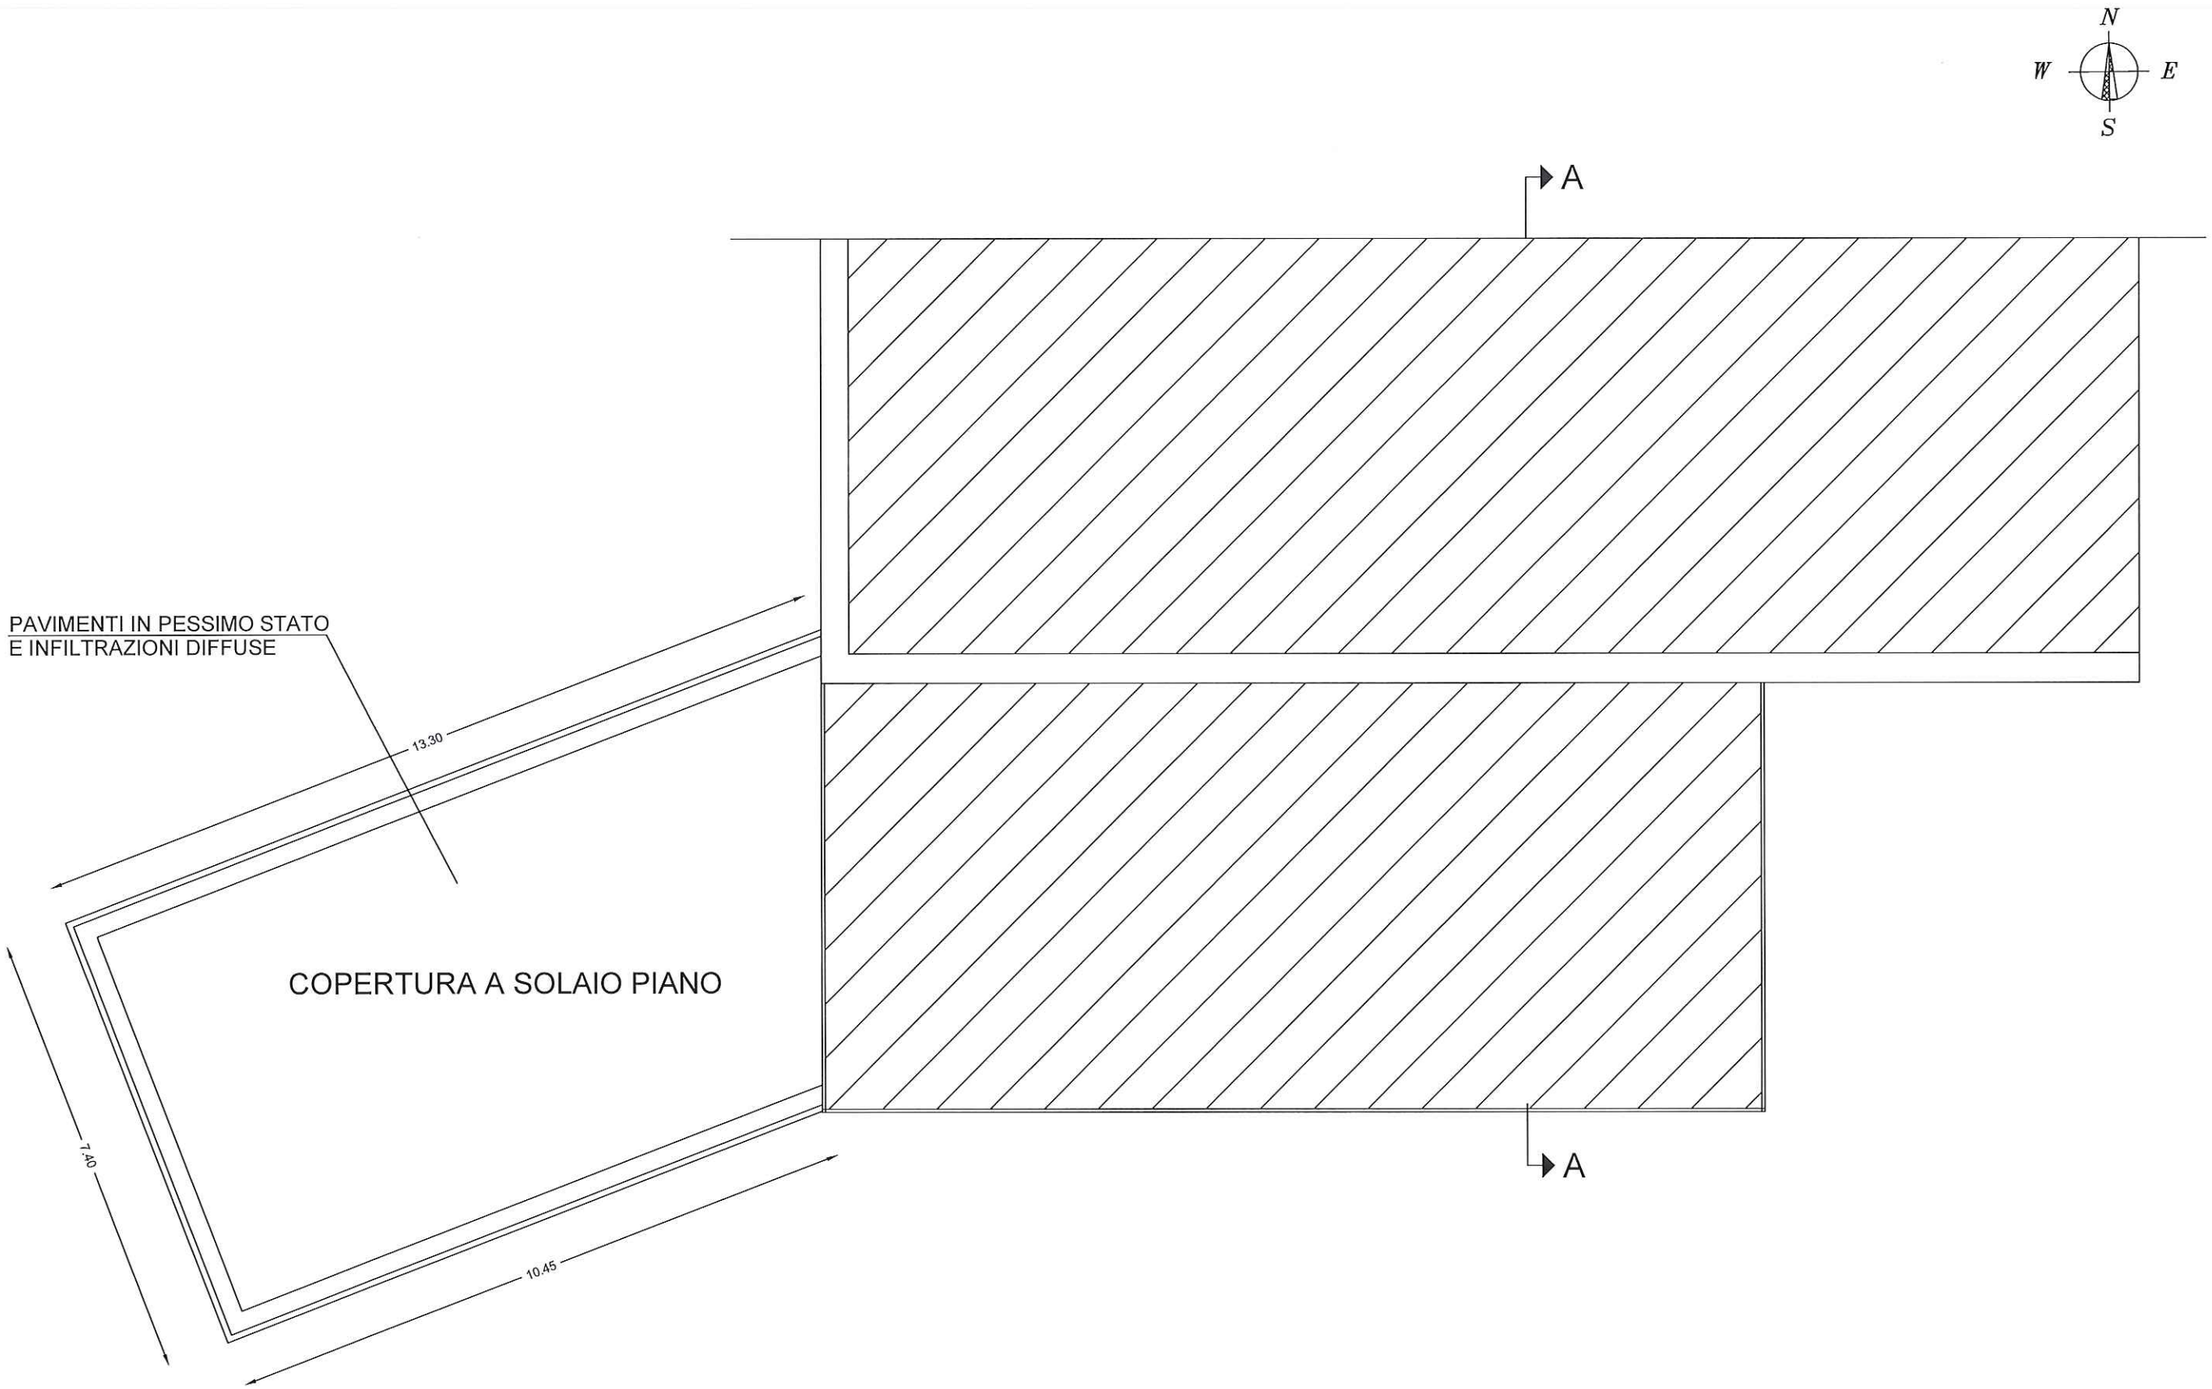


PIANTA PIANO PRIMO - Scala 1:100

STATO DI FATTO

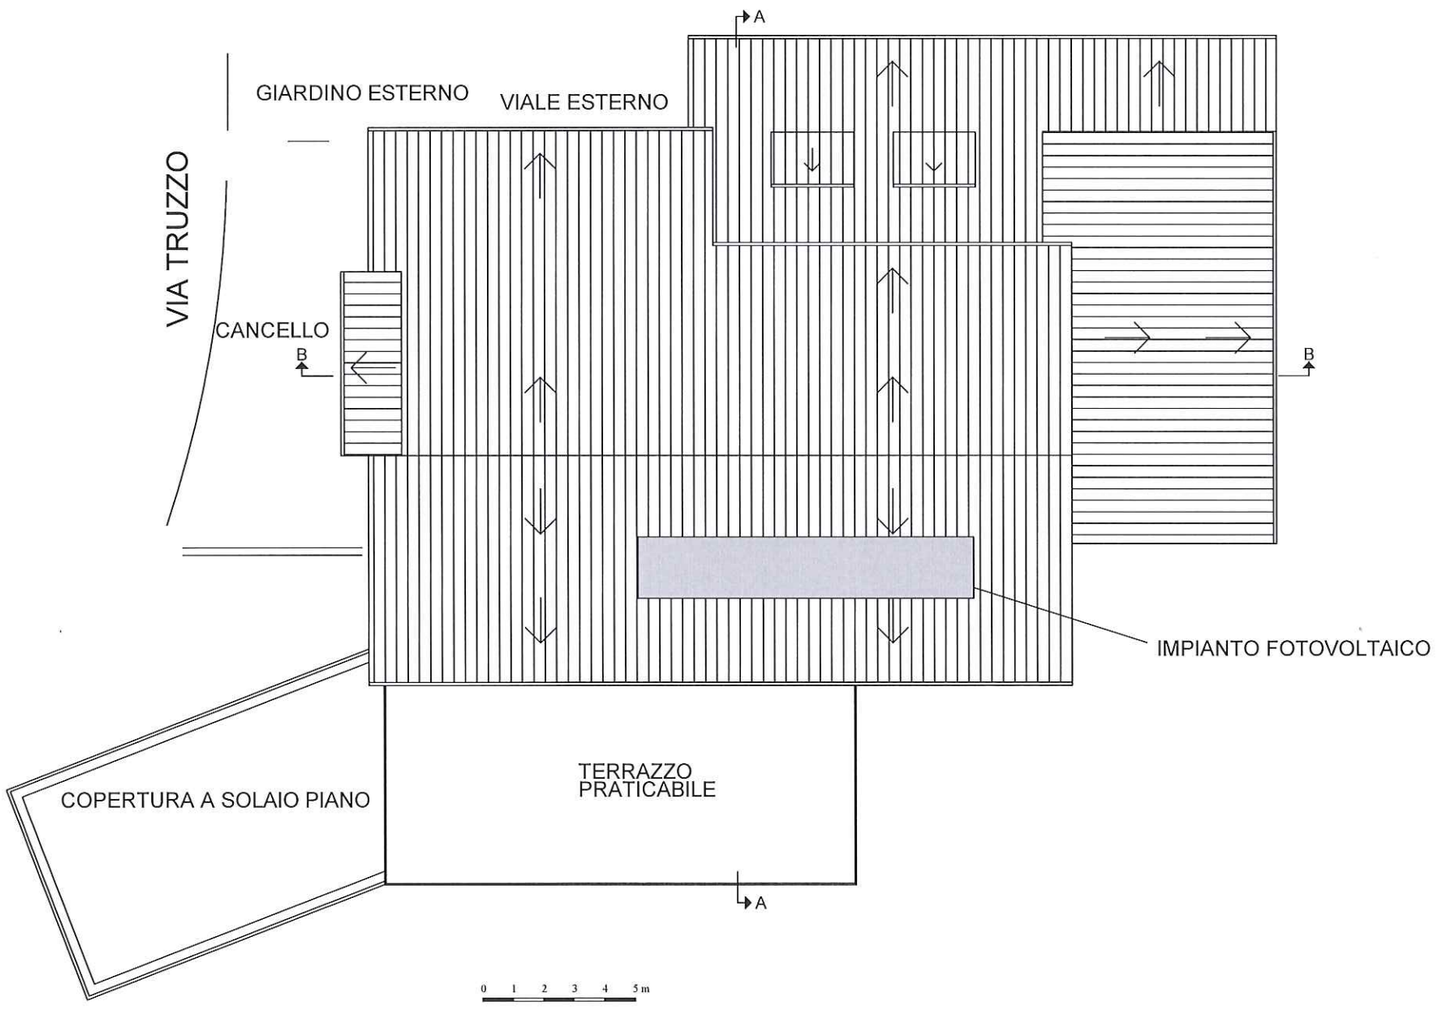


PIANTA COPERTURE - Scala 1:200

STATO DI FATTO

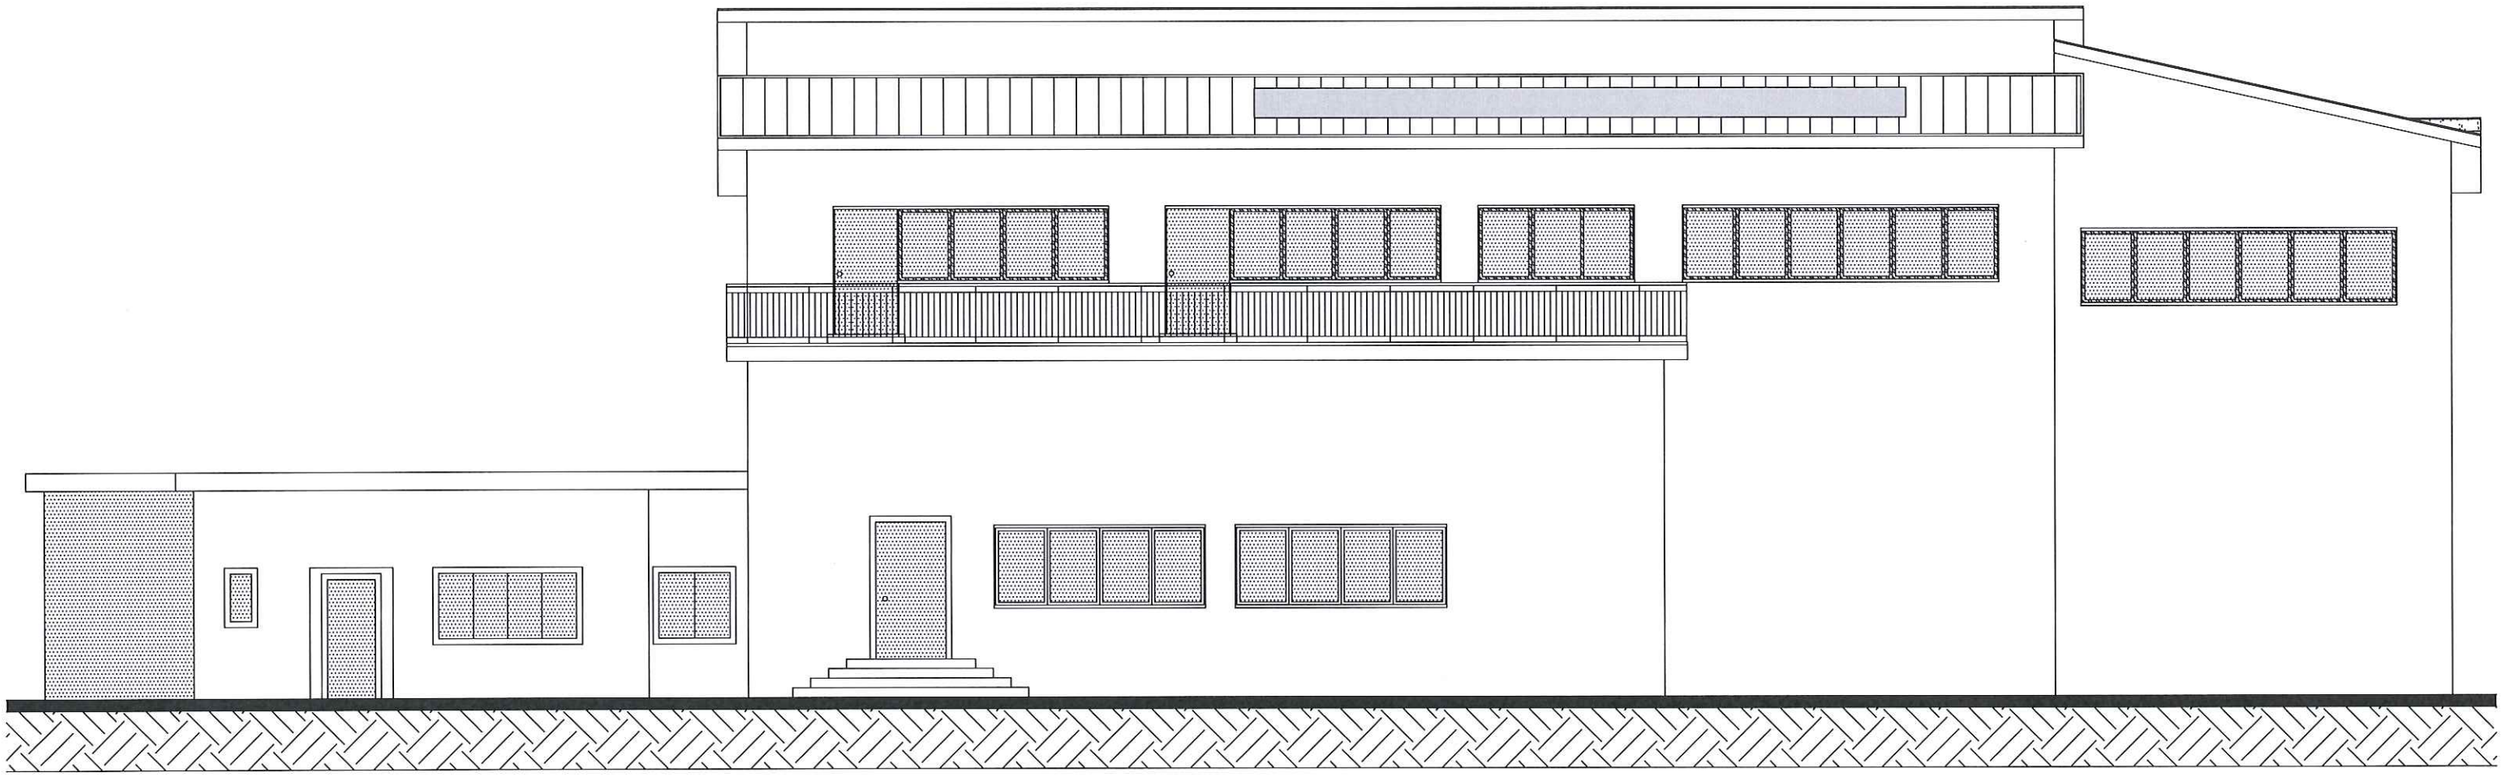


PROSPETTO SUD - Scala 1:100

STATO DI FATTO

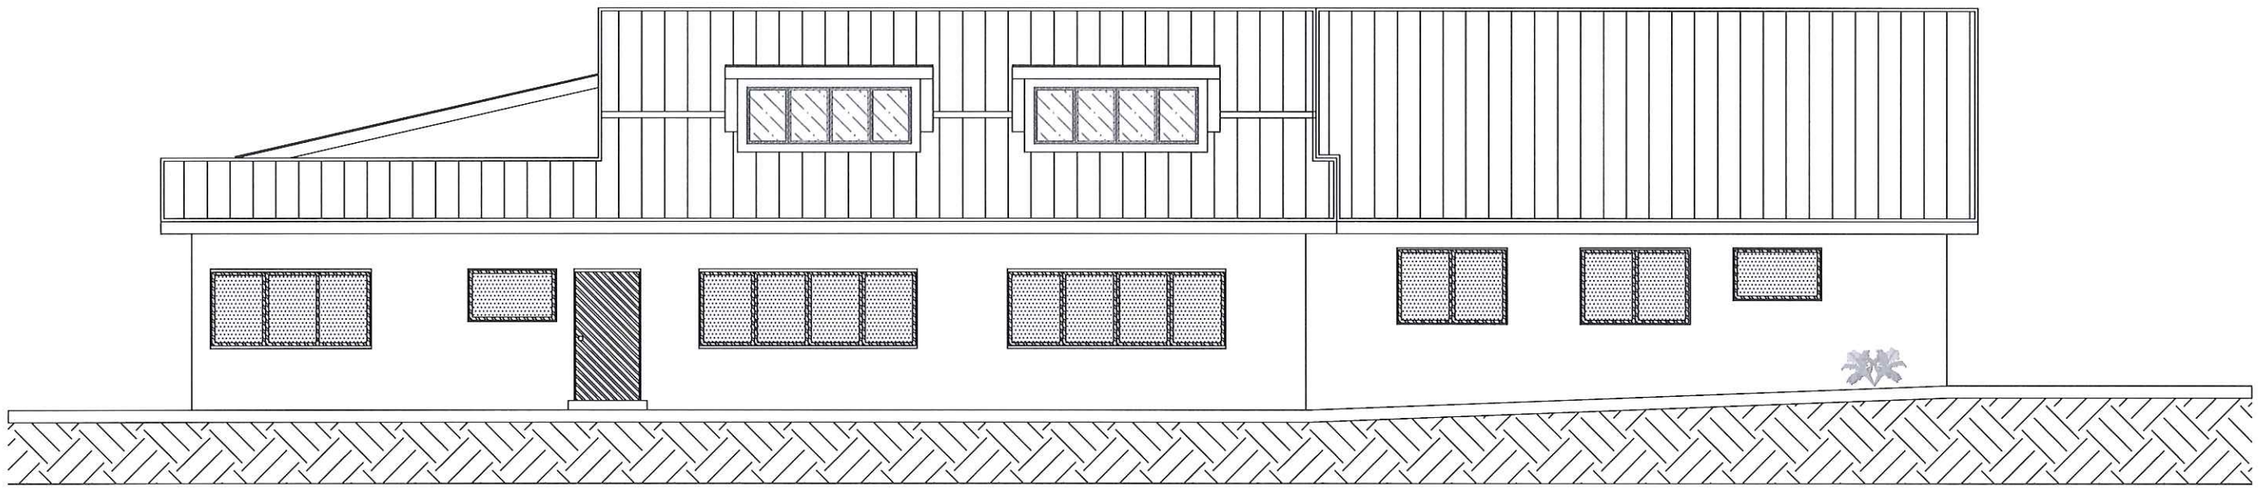


PROSPETTO NORD - Scala 1:100

STATO DI FATTO

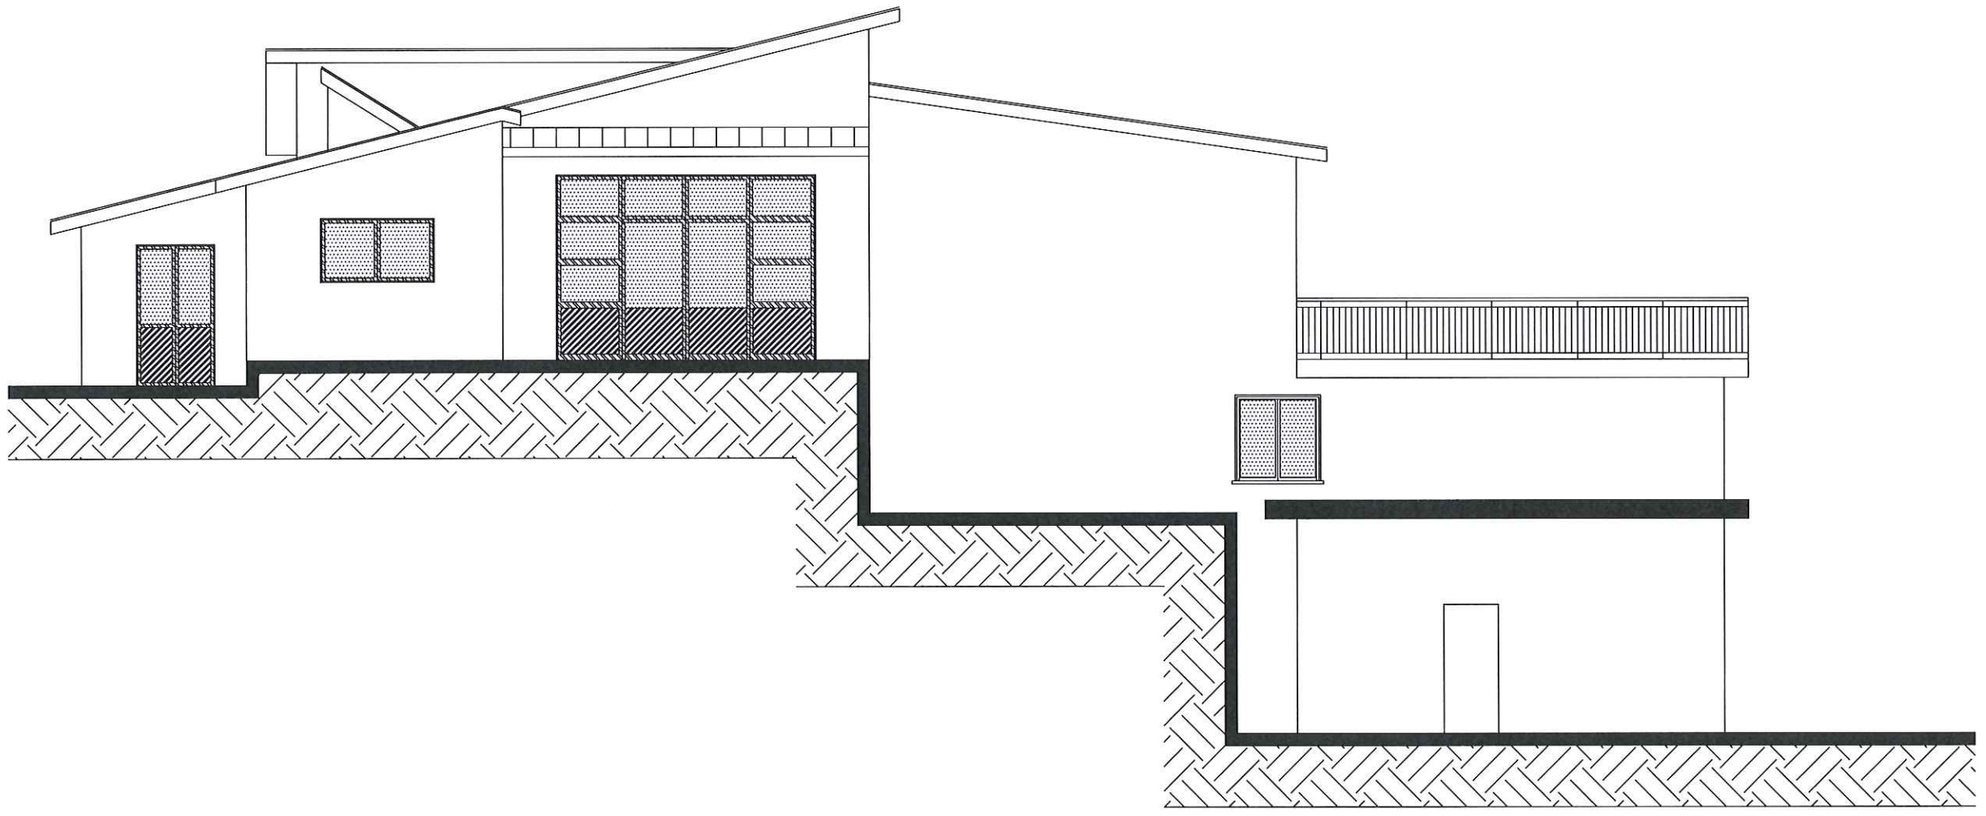


PROSPETTO OVEST - Scala 1:100

STATO DI FATTO

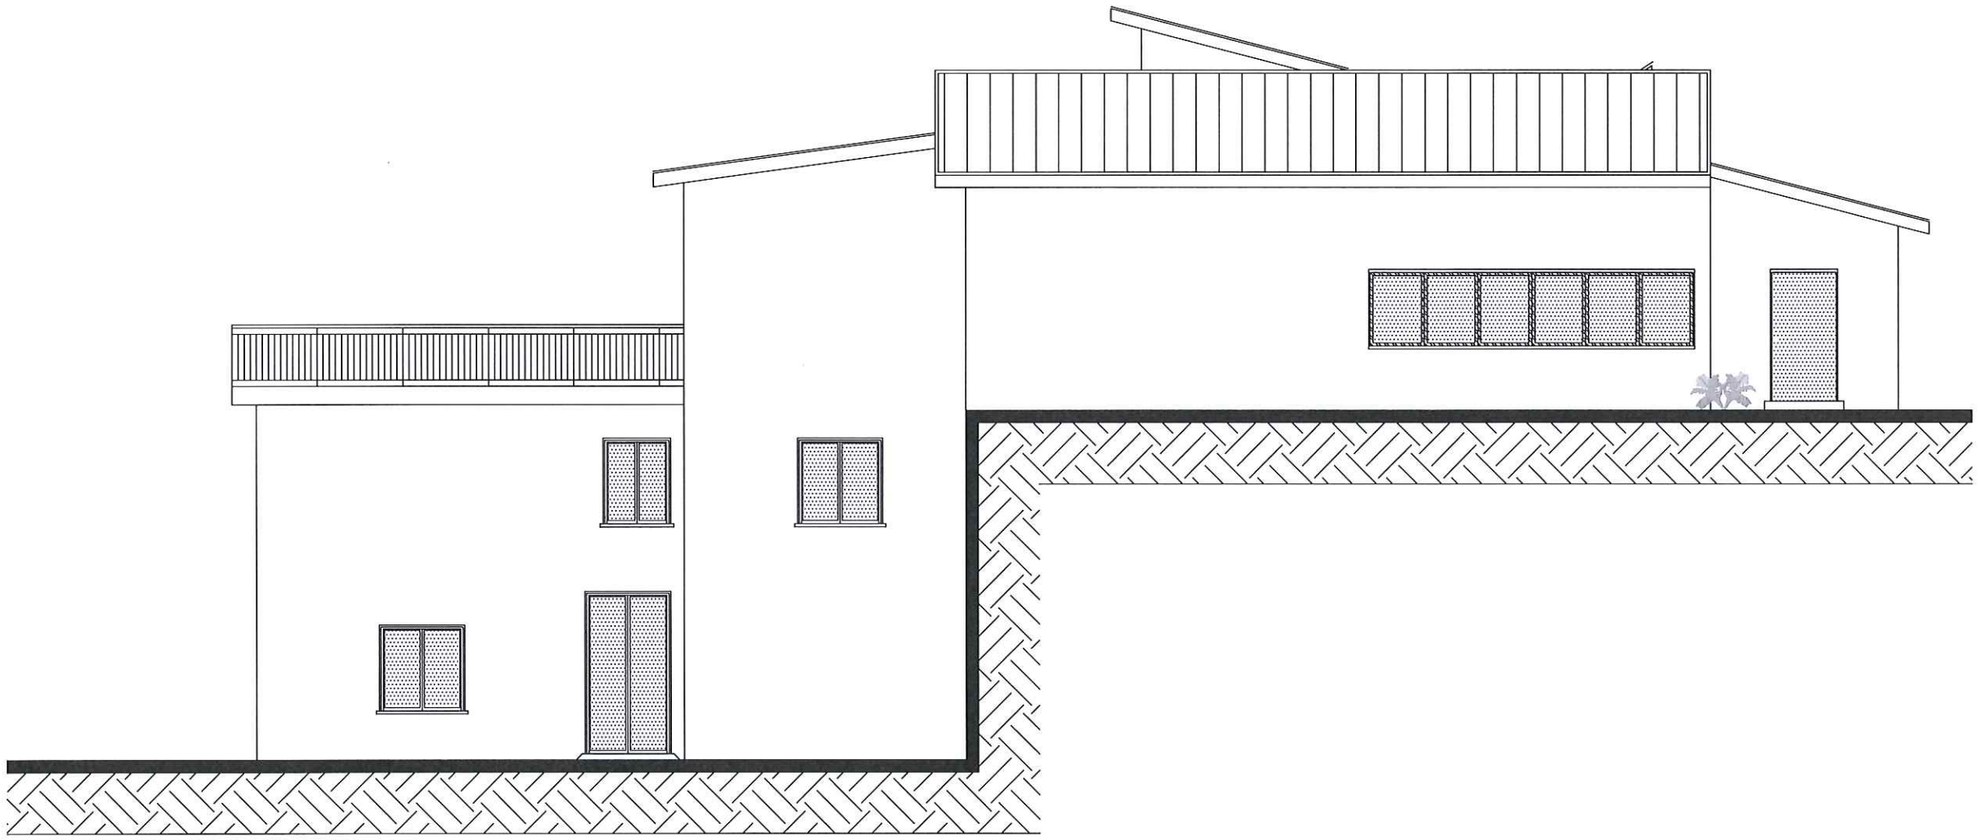


PROSPETTO EST - Scala 1:100

STATO DI FATTO

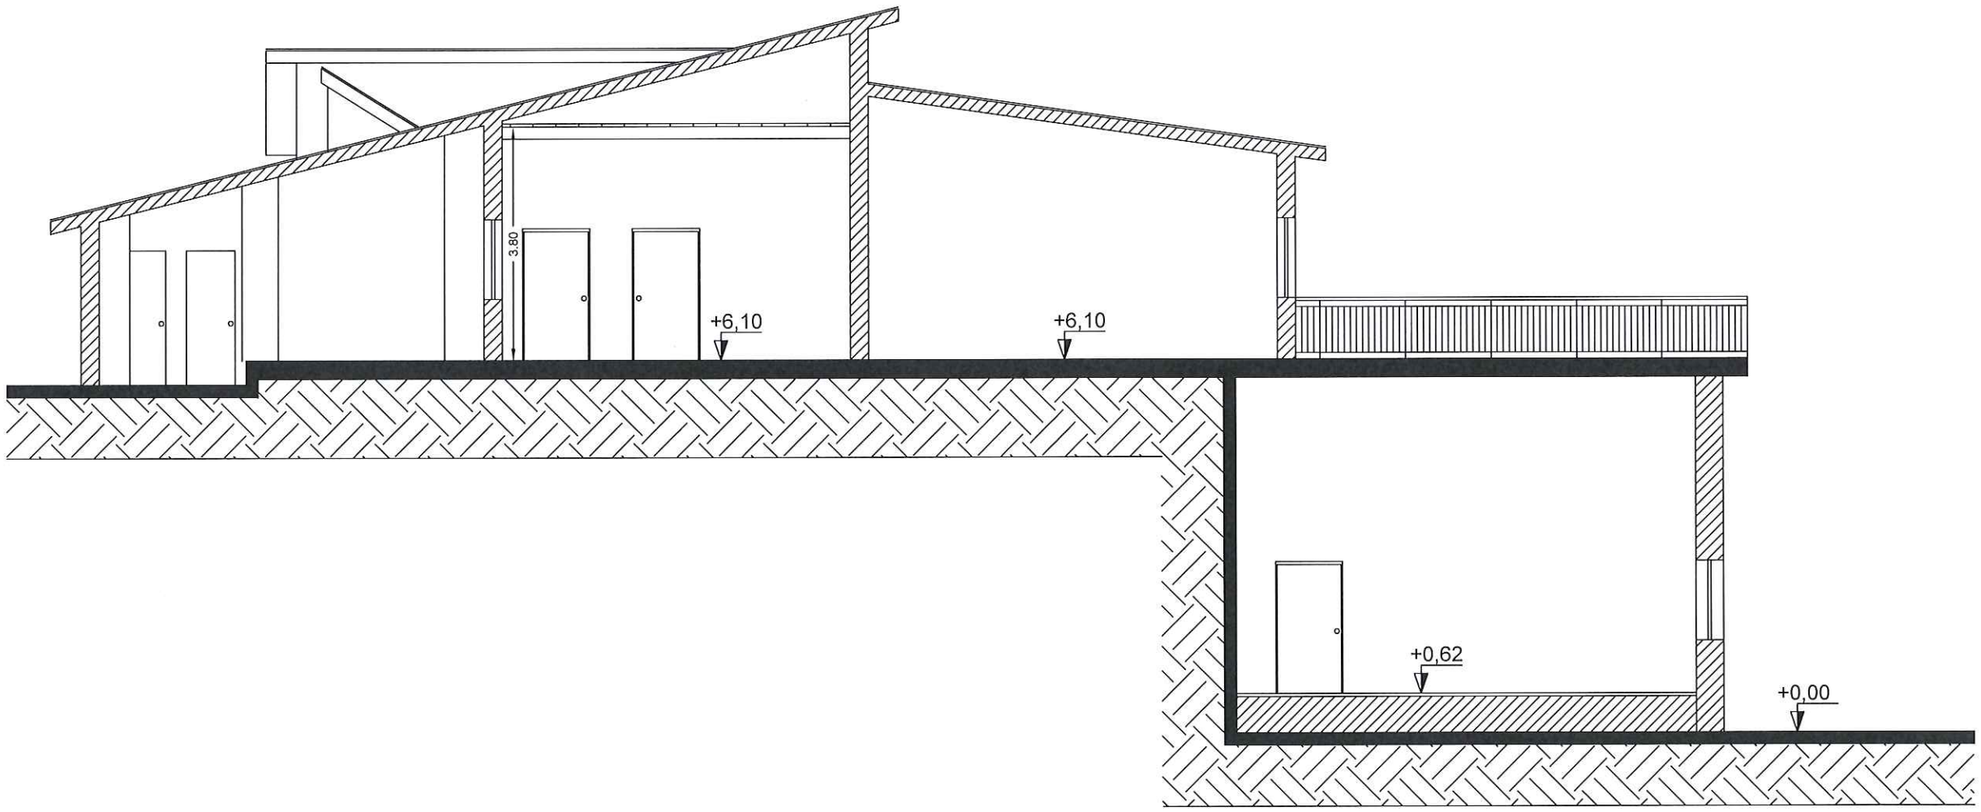

SEZIONE A-A - Scala 1:100

STATO DI FATTO

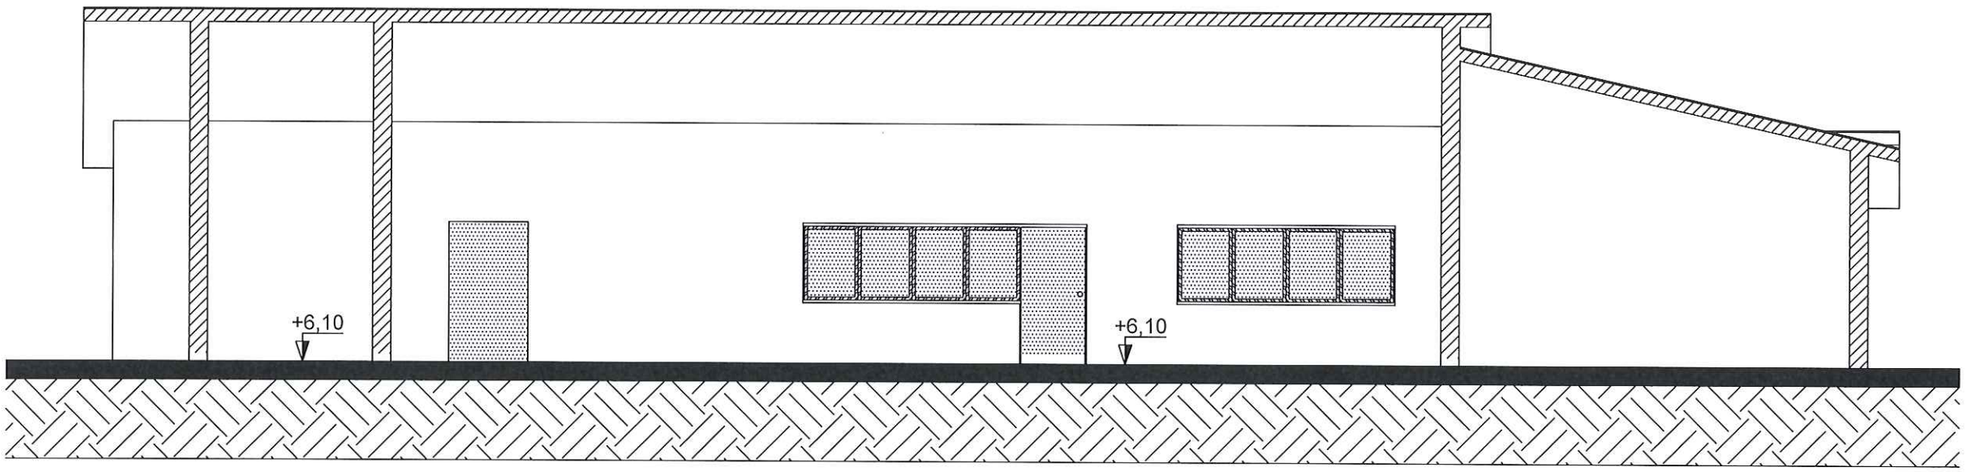

SEZIONE B-B - Scala 1:100

STATO DI FATTO