

COMUNE DI TORTORELLA

PROVINCIA DI SALERNO



PROGETTO COLLETTIVO DI SVILUPPO RURALE PSR REGIONE CAMPANIA 2014-2020

Misura M07: Servizi di base e rinnovamento dei villaggi nelle zone rurali

Tipologia di intervento 7.6.1

"Riqualficazione del patrimonio architettonico, dei borghi rurali
nonché sensibilizzazione ambientale"

Tipologia di intervento 6.4.2

"Creazione e sviluppo di attività extragricole nelle aree rurali"


PROGETTO ESECUTIVO

R.U.P.

Arch.PUGLIESE R.

PROGETTO

Ing. LAURIA P.

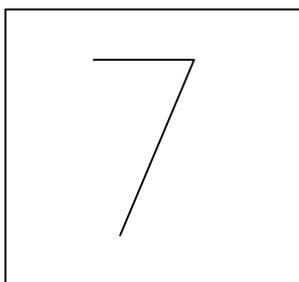

INTERVENTO B:

POSA PAVIMENTAZIONI - PARTICOLARI COSTRUTTIVI

scala 1:10




PARTICOLARE NODO "E"

SEZIONE Scala 1:10

*Lastre di pietra naturale grigia con
facciavista bocciardata, larghezza
12/20/35 cm a correre, sp.10/12 cm*

*Boiaccia di cemento
per chiusura giunti*

*Boiaccia di cemento
per chiusura giunti*

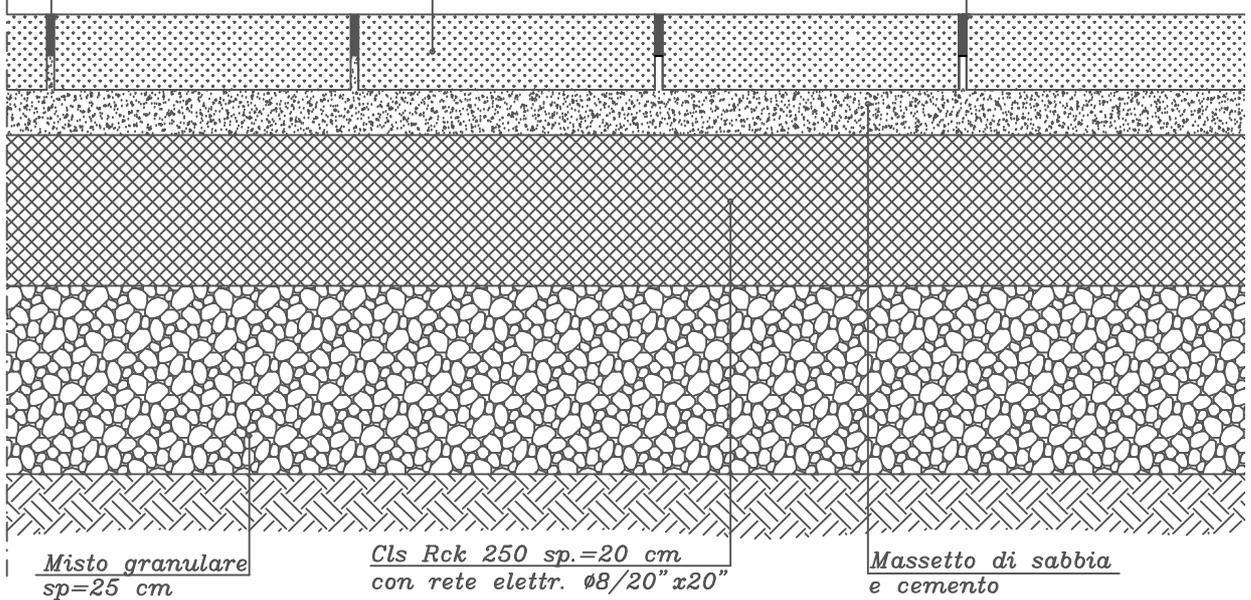

*Misto granulare
sp=25 cm*

*Cls Rck 250 sp.=20 cm
con rete elettr. $\varnothing 8/20'' \times 20''$*

*Massetto di sabbia
e cemento*

*N.B. prevedere giunto di dilatazione ogni 10.00 m
nella posa della soletta armata*