


Agenzia delle Entrate
CATASTO FABBRICATI
Ufficio Provinciale di
Salerno

Dichiarazione protocollo n.	del
Comune di Tortorella	
Piazza Scipione Rovito	civ. 1
Identificativi Catastali: Sezione: Foglio: 5 Particella: 366 Subalterno: 8	Compilata da: Brenca Gabriele Iscritto all'albo: Periti Agrari Prov. Salerno N. 643

Planimetria
Scheda n. 1 Scala 1:200

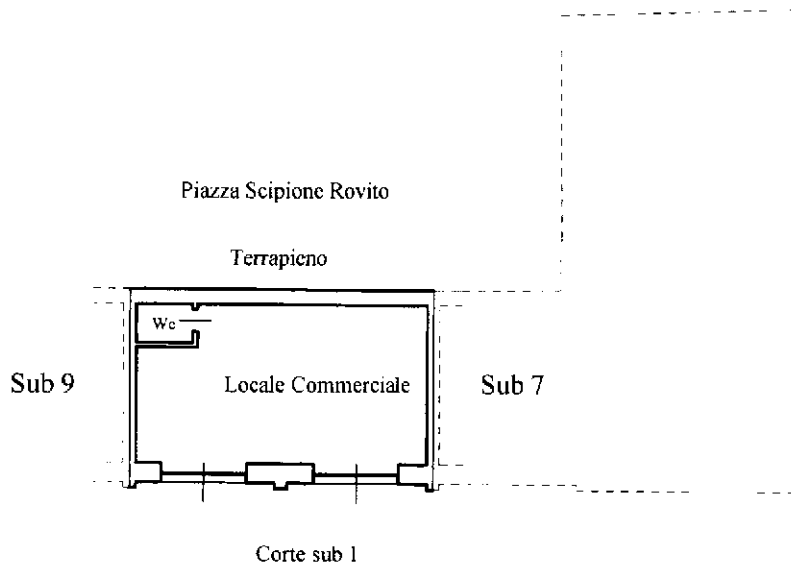

PIANO PRIMO SOTTOSTRADA
H=344

