

Agenzia delle Entrate
CATASTO FABBRICATI
Ufficio Provinciale di
Salerno

Dichiarazione protocollo n. _____ del _____

Comune di Tortorella

Piazza Scipione Rovito

civ. 1

Identificativi Catastali:

Sezione:

Foglio: 5

Particella: 366

Subalterno: 7

Compilata da:
Brenca Gabriele

Iscritto all'albo:
Periti Agrari


Prov. Salerno

N. 643

Planimetria

Scheda n. 1

Scala 1:200

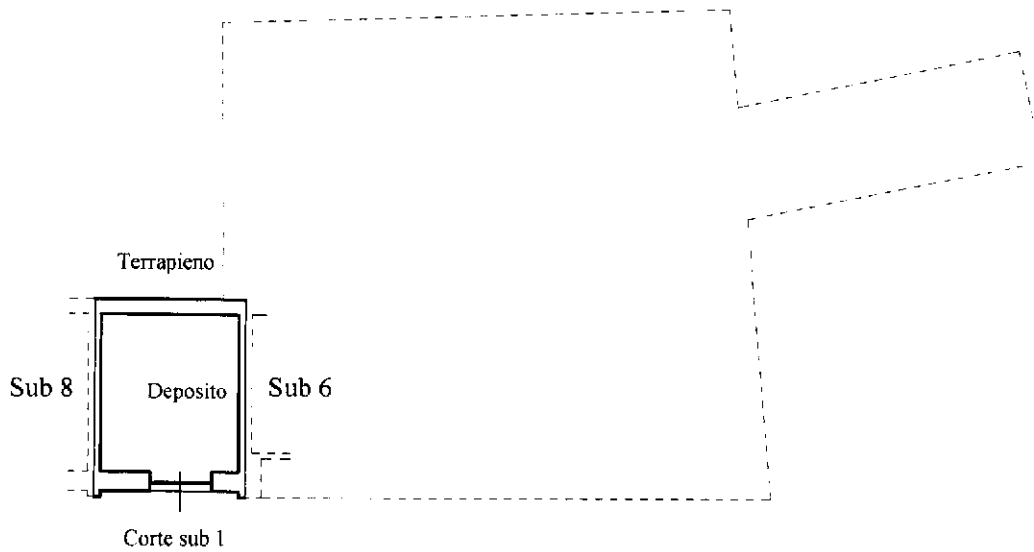

PIANO PRIMO SOTTOSTRADA

H=344

