

**SISTEMAZIONE DELLA STRADA RURALE
ORRISI - GIANCAVALLI - PEDALE**

Committente: **COMUNE DI TORTORELLA**

Tavola: 16

PROGETTO ESECUTIVO

PARTICOLARI OPERE D'ARTE E
DI INGEGNERIA NATURALISTICA

Scala: Varie


Data:

Il Sindaco


Il R.u.p.

Il Progettista


PARTICOLARE MURI DI SOSTEGNO

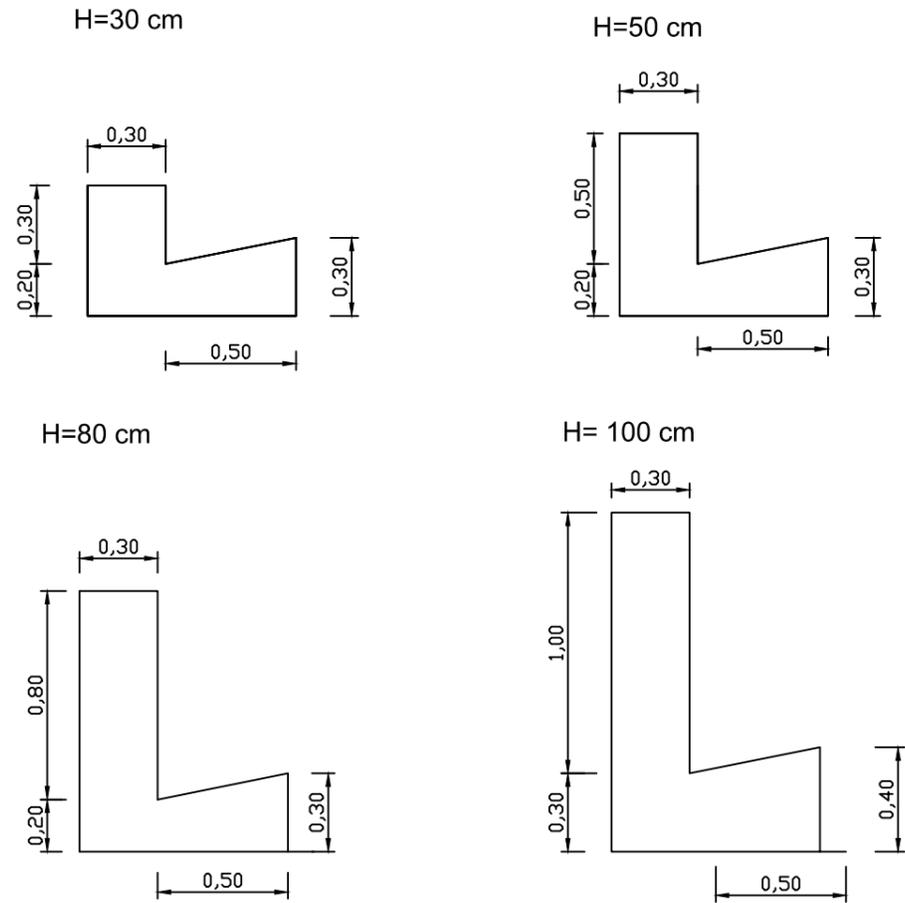


PARTICOLARE MURI DI SOTTO SCARPA

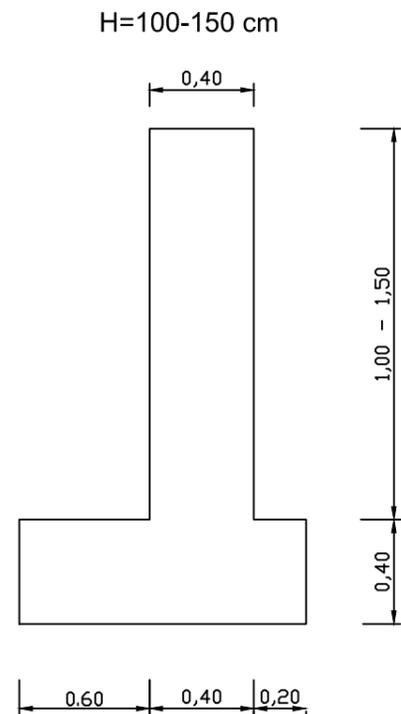


PARTICOLARE MURO IN PIETRA

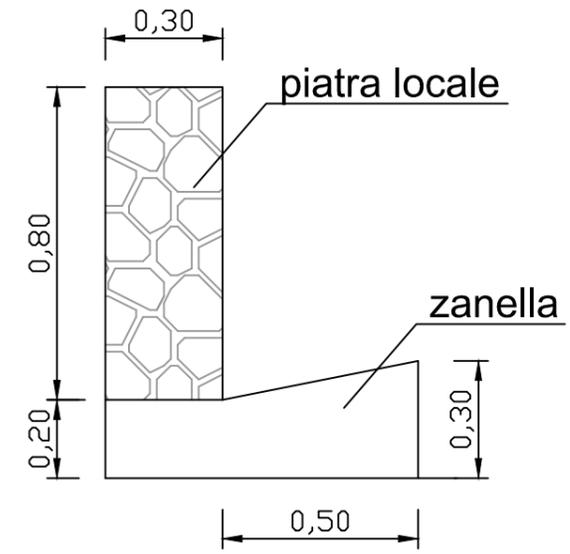



PARTICOLARE CONTROMURI

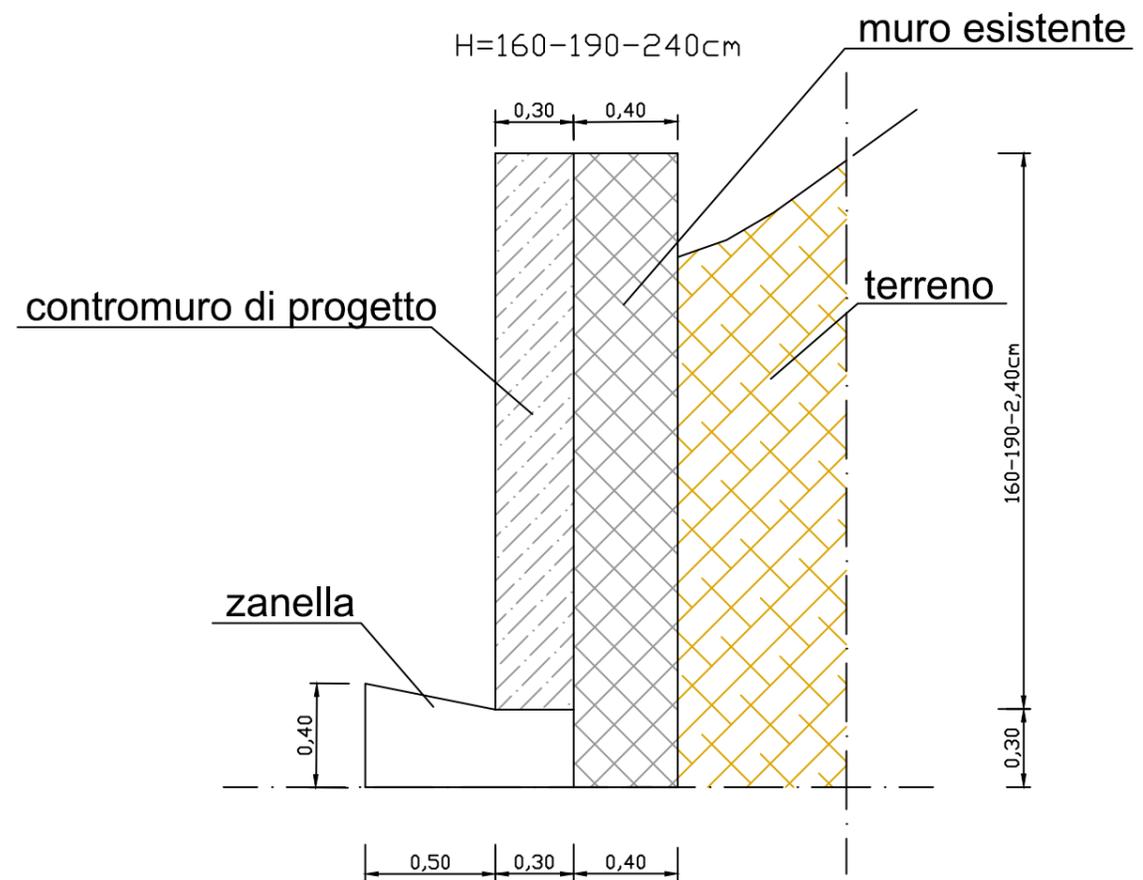

PARTICOLARE GRATA VIVA SU SCARPATA

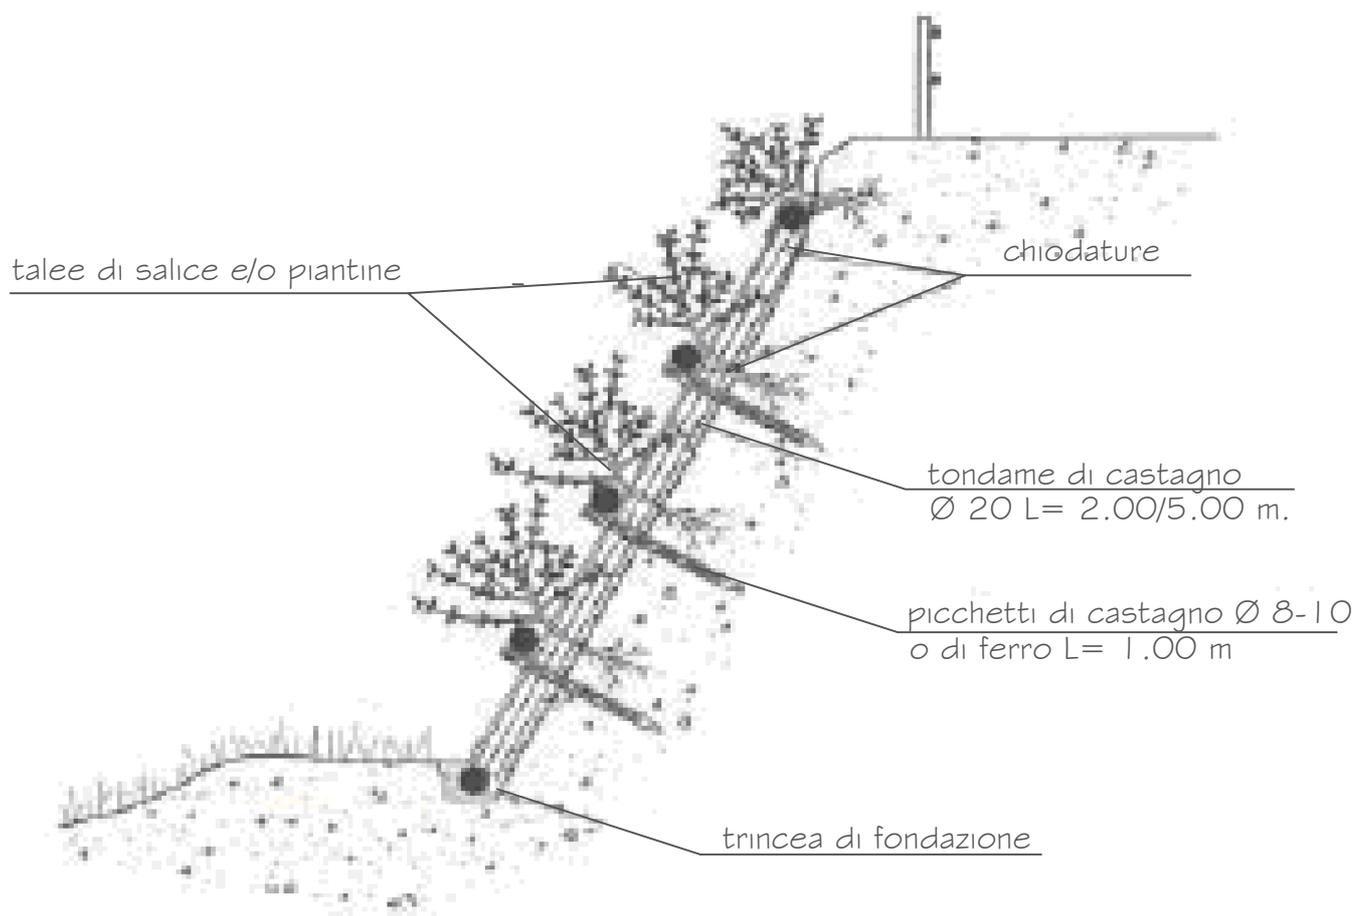

Particolare canale raccolta acque superficiali

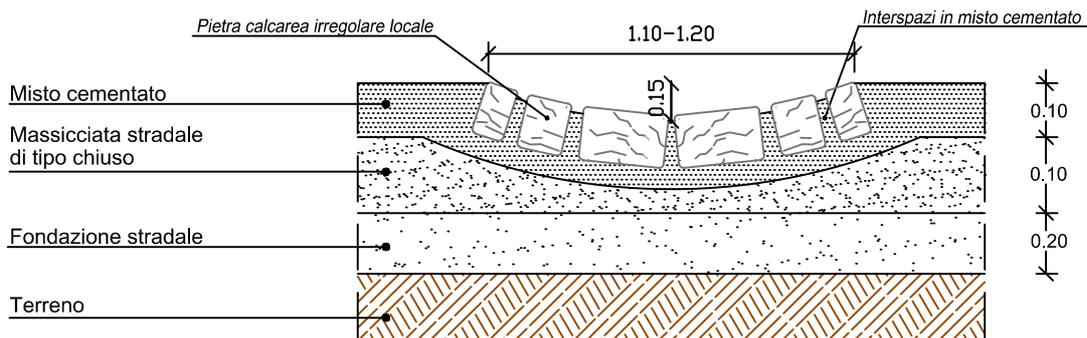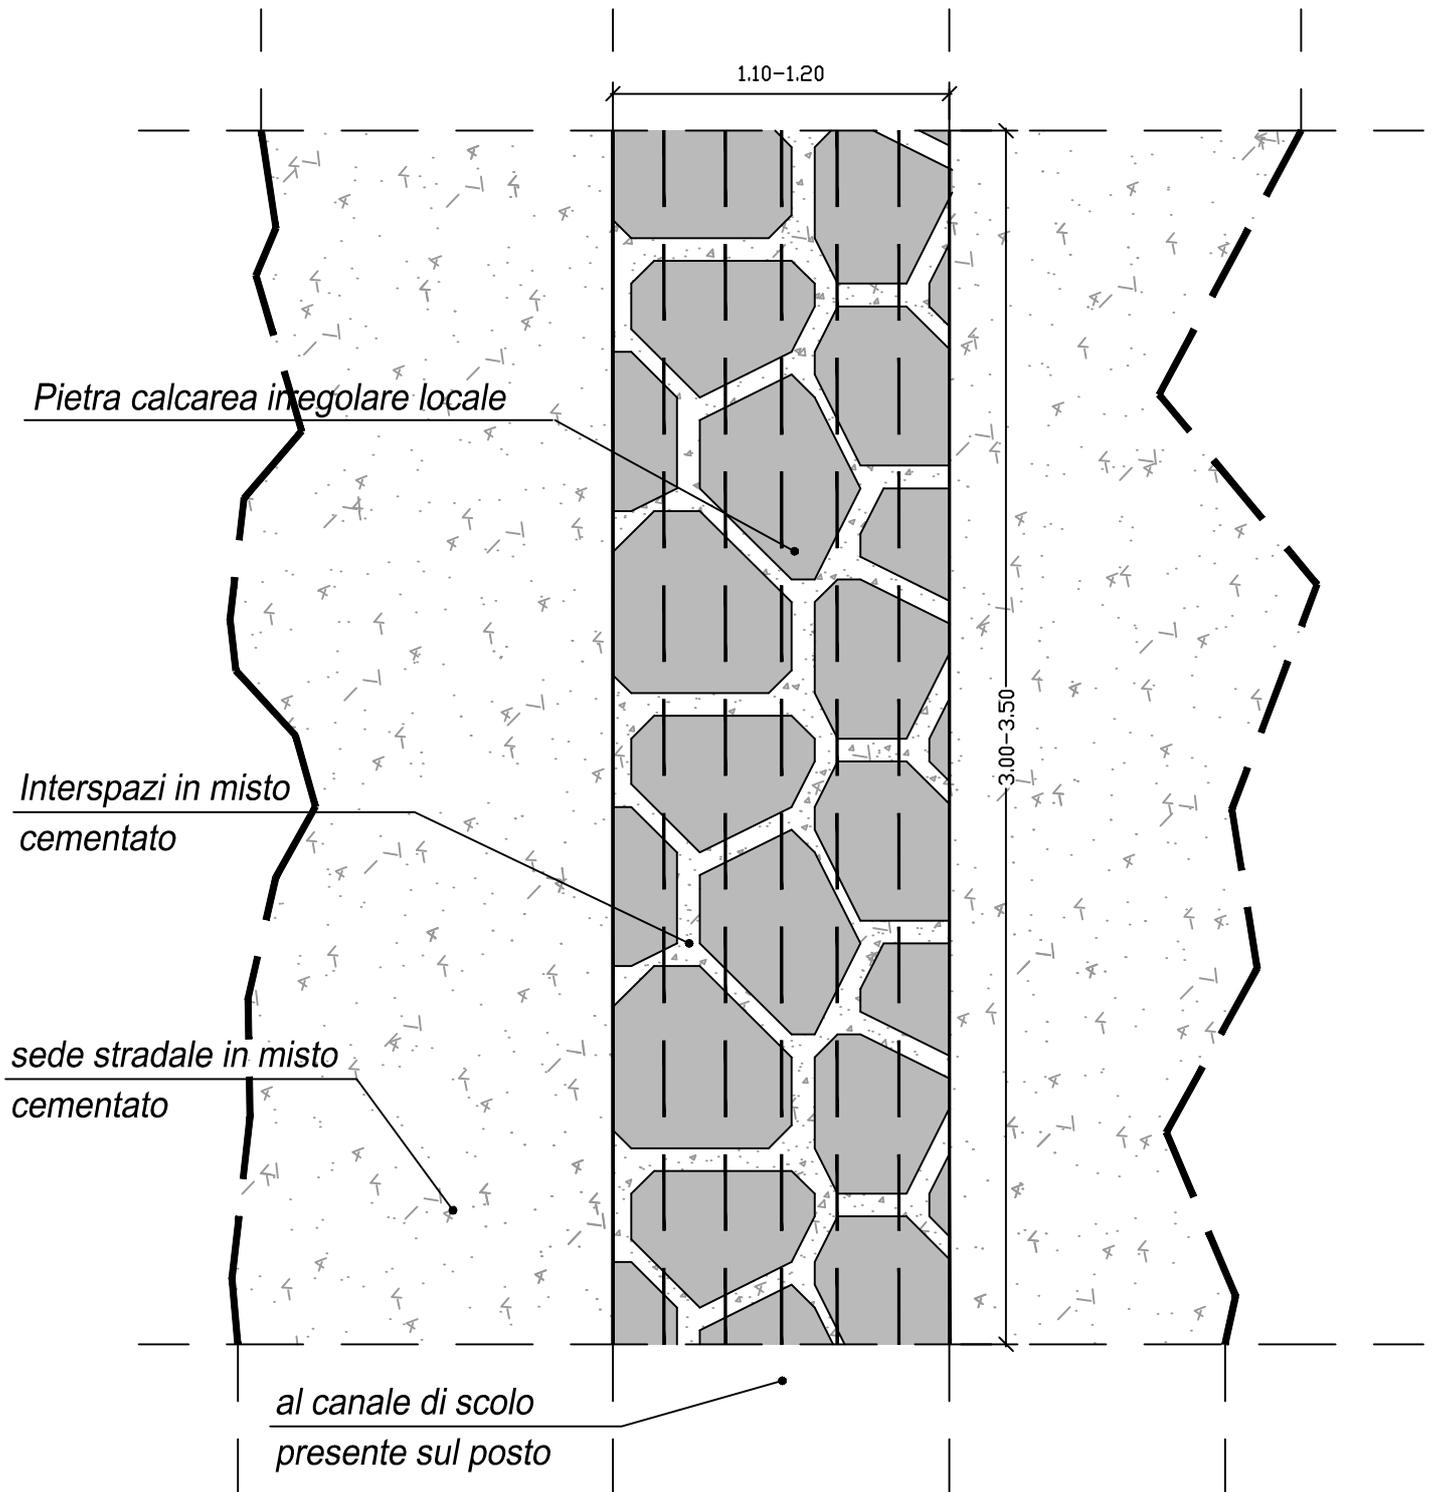

scala: 1:50

GABBIONI IN PIETREME CALCAREO

TIPOLOGIA DI RINVERDIMENTO
(REALIZZAZIONE TASCHE VEGETATIVE)

arbustive di specie autoctone
- con tasche vegetative interne e talee

Altezza di impiego $1.00 < H < 2.00$ m

